

PLAN DU REZ-DE-CHAUSSÉE — 1:100

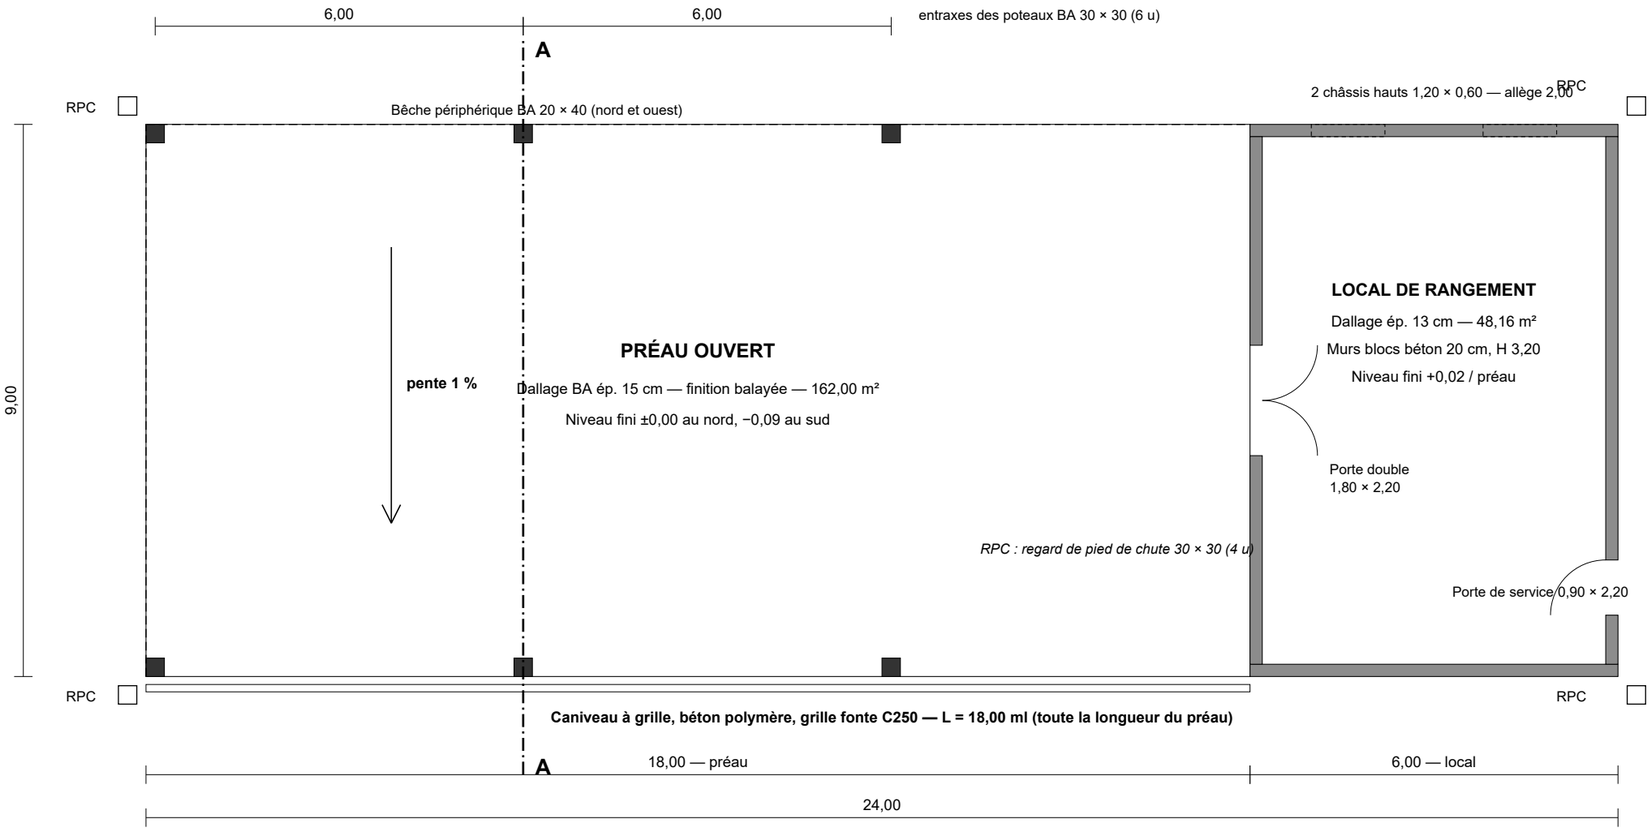

PLAN DE MASSE — 1:1000

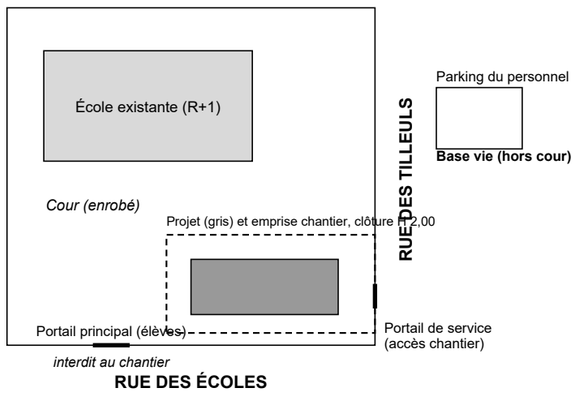

DOSSIER FICTIF — DÉMONSTRATION

COMMUNE DE SAINT-AURÈLE

Construction d'un préau et d'un local de rangement

École élémentaire des Tilleuls — 12 rue des Écoles

LOT 02 — GROS ŒUVRE - MAÇONNERIE — Plans de conception


Planche 1/2 — Plan de masse et plan du rez-de-chaussée

Échelles : 1:1000 (masse), 1:100 (plan) · Cotes en mètres


Atelier Volume Clair, architecte · BET Ossaterre · Indice A · Janvier 2027

Plans de conception : cotes à vérifier par l'entreprise avant exécution (CCTP 02-10-30).

COUPE A-A (file des poteaux x = 6,15) — 1:50

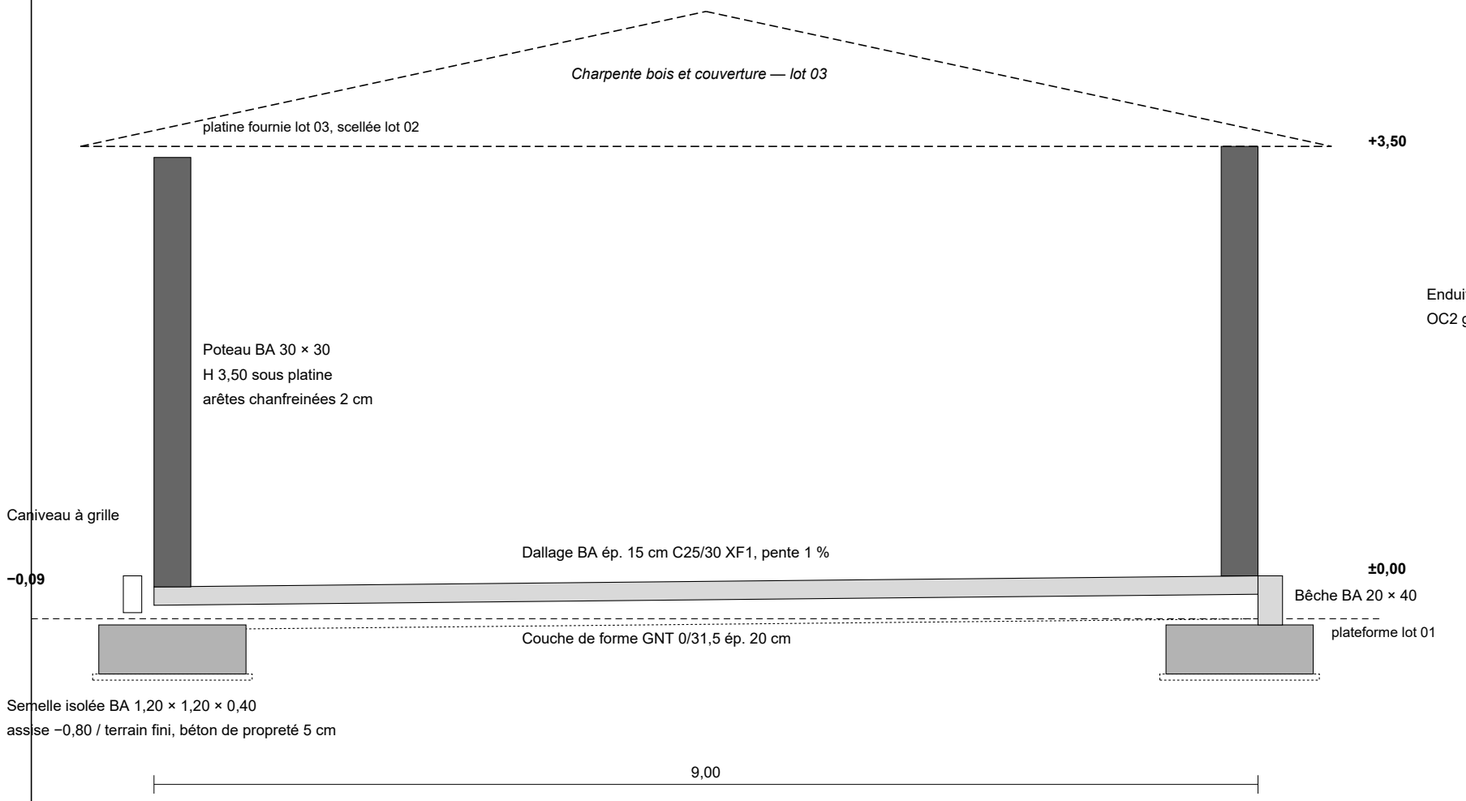

DÉTAIL 1 — Mur du local sur semelle filante — 1:20

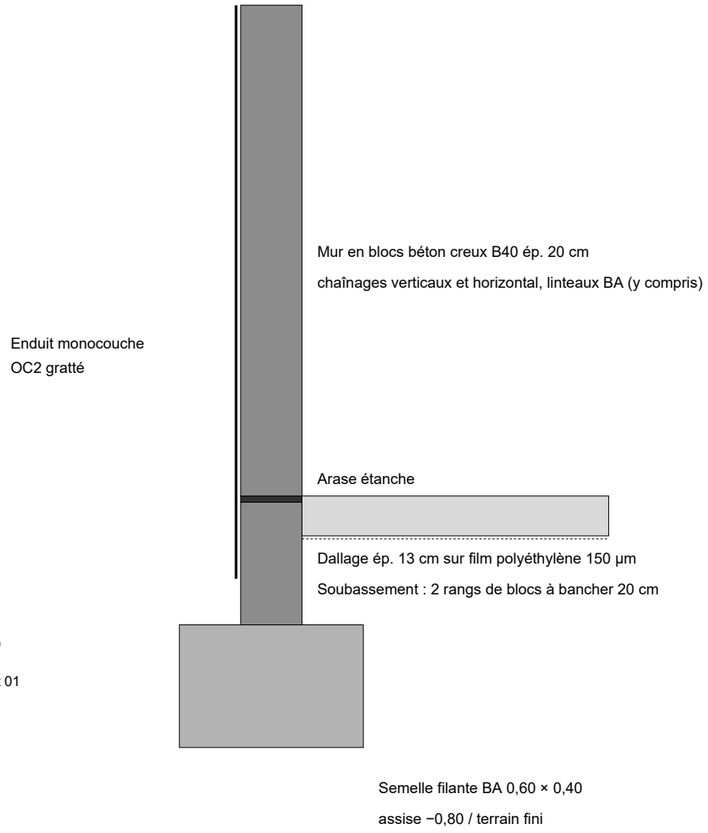

DOSSIER FICTIF — DÉMONSTRATION

COMMUNE DE SAINT-AURÈLE

Construction d'un préau et d'un local de rangement

École élémentaire des Tilleuls — 12 rue des Écoles

LOT 02 — GROS ŒUVRE - MAÇONNERIE — Plans de conception

Planche 2/2 — Coupe A-A et détails de fondation

Échelles : 1:50 (coupe), 1:20 (détails) · Cotes en mètres

Atelier Volume Clair, architecte · BET Ossaterre · Indice A · Janvier 2027

Plans de conception : cotes à vérifier par l'entreprise avant exécution (CCTP 02-10-30).